


SPATEC Duo 120

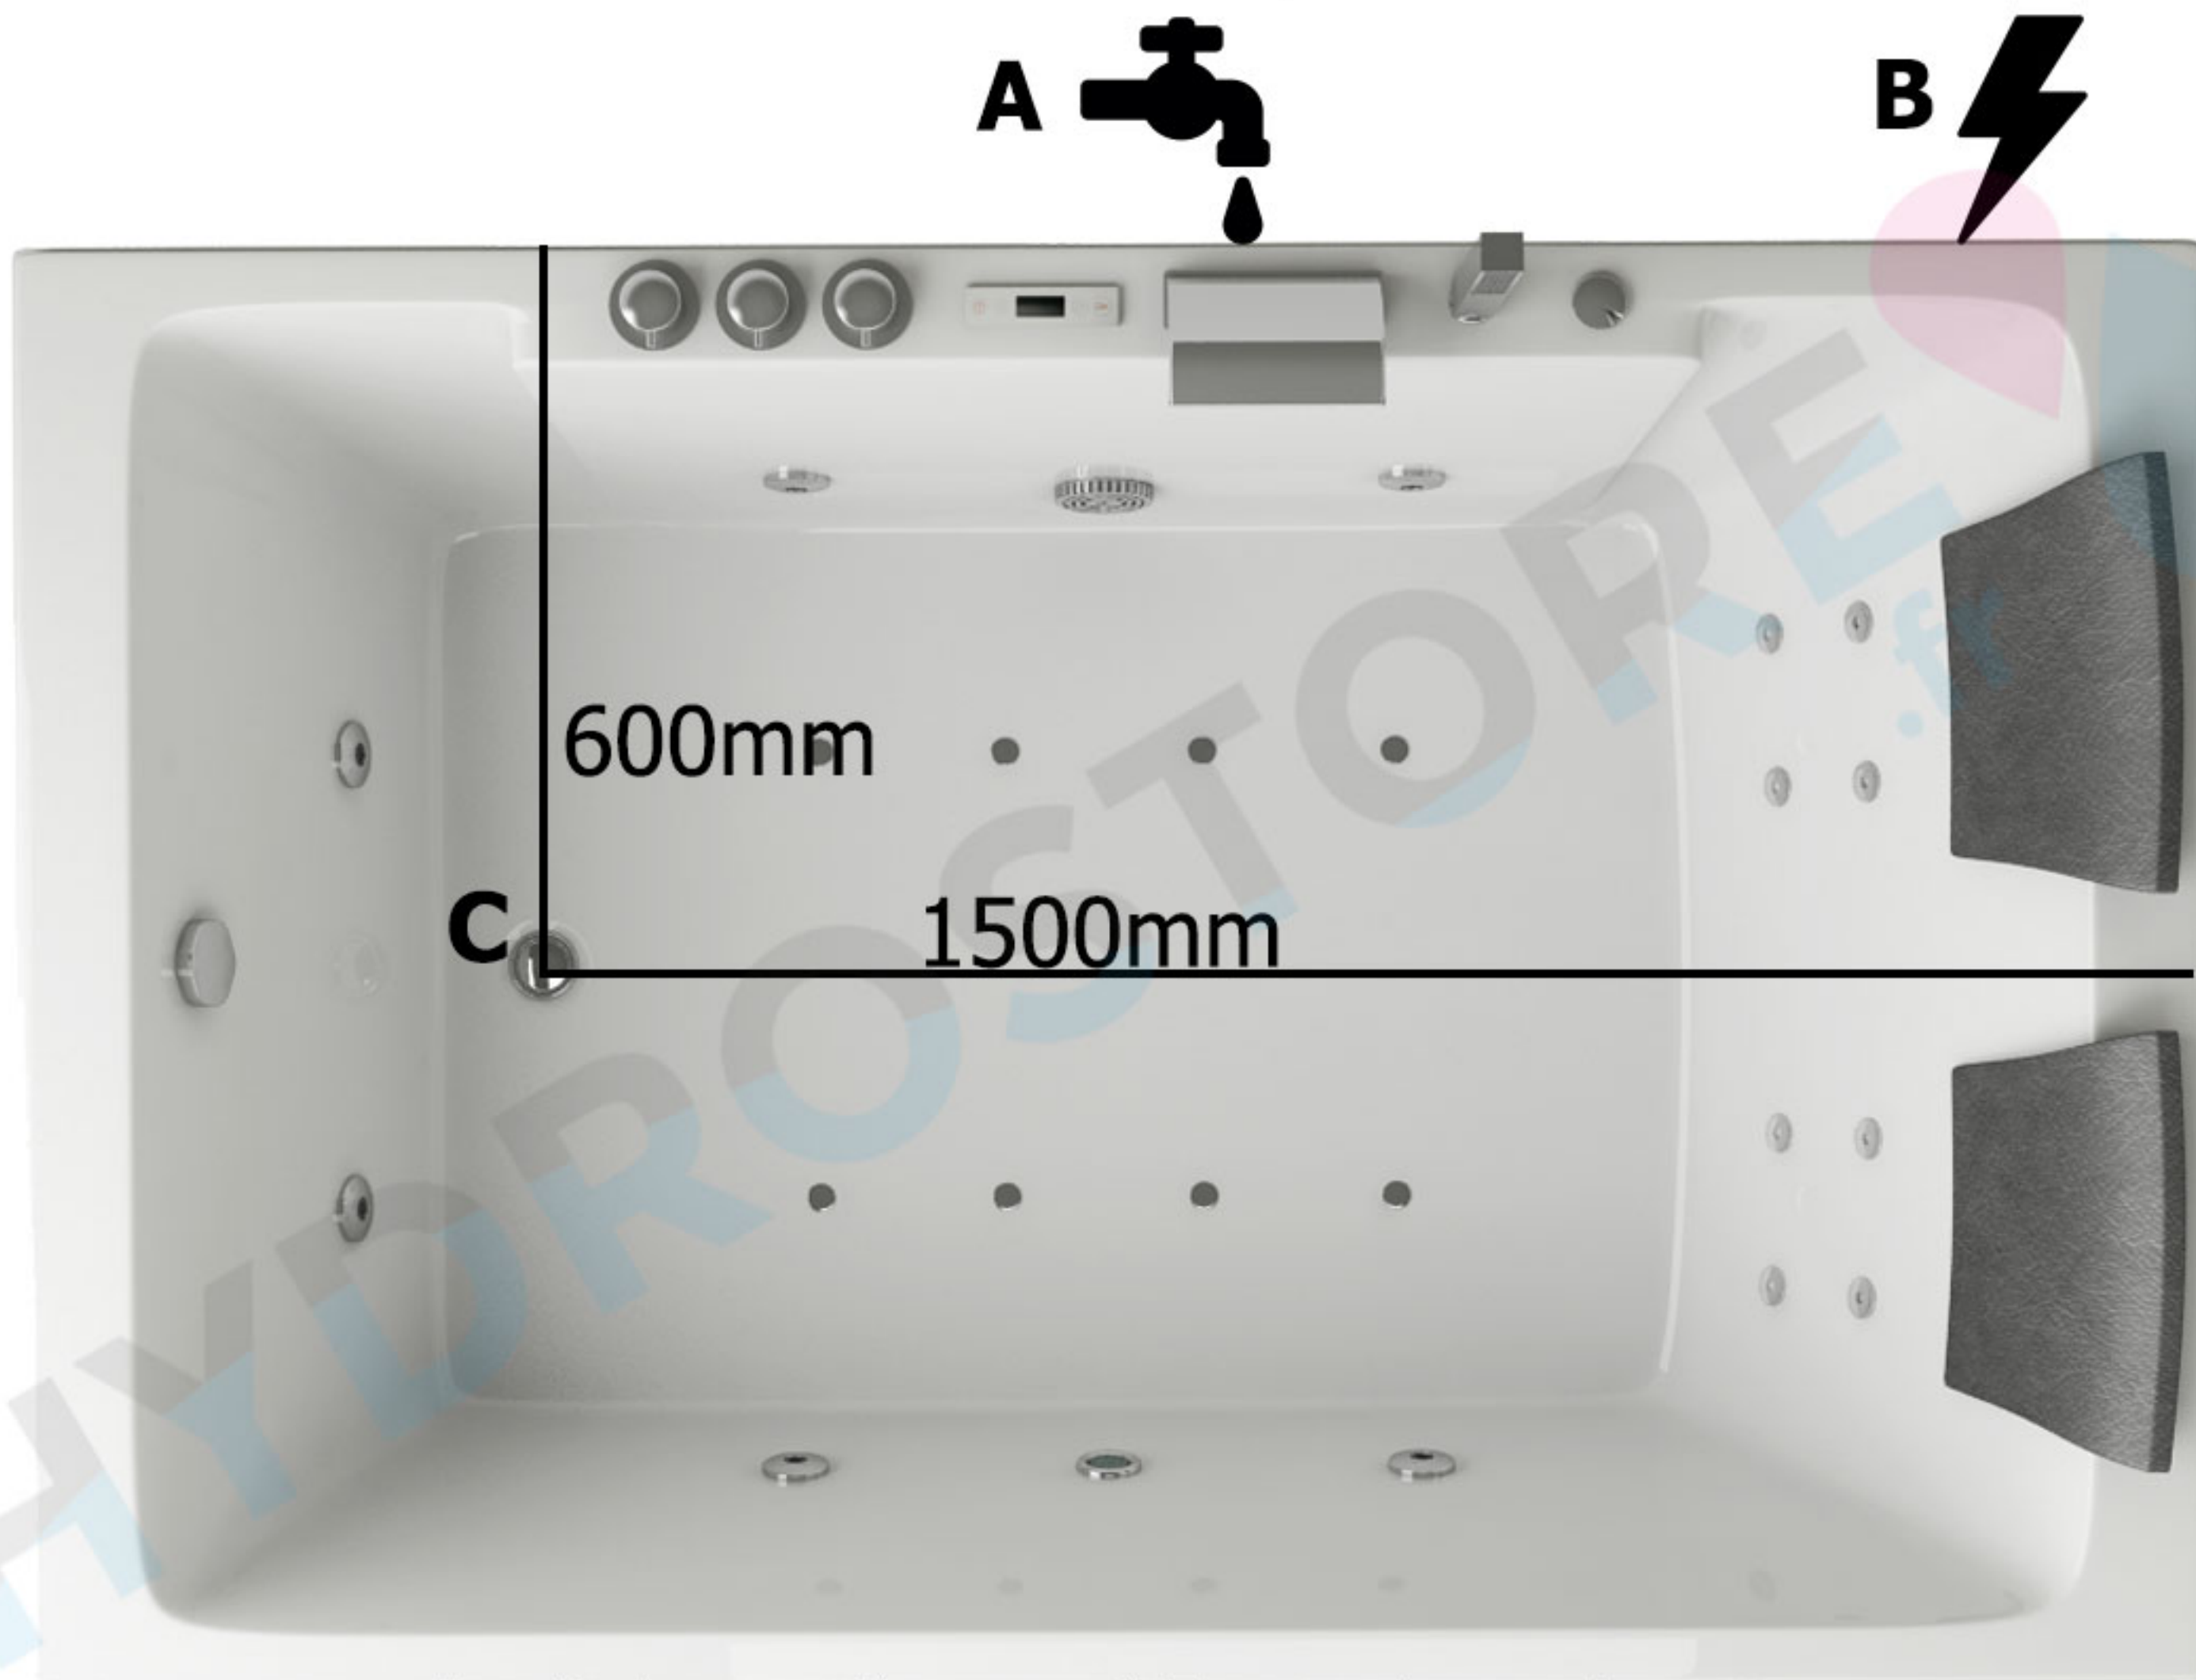

- A:** Prises d'eau, 35cm du sol
- B:** Prise électrique, 35cm du sol
230V – 16 A, 3x câble 2,5mm²
- C:** Évacuation